
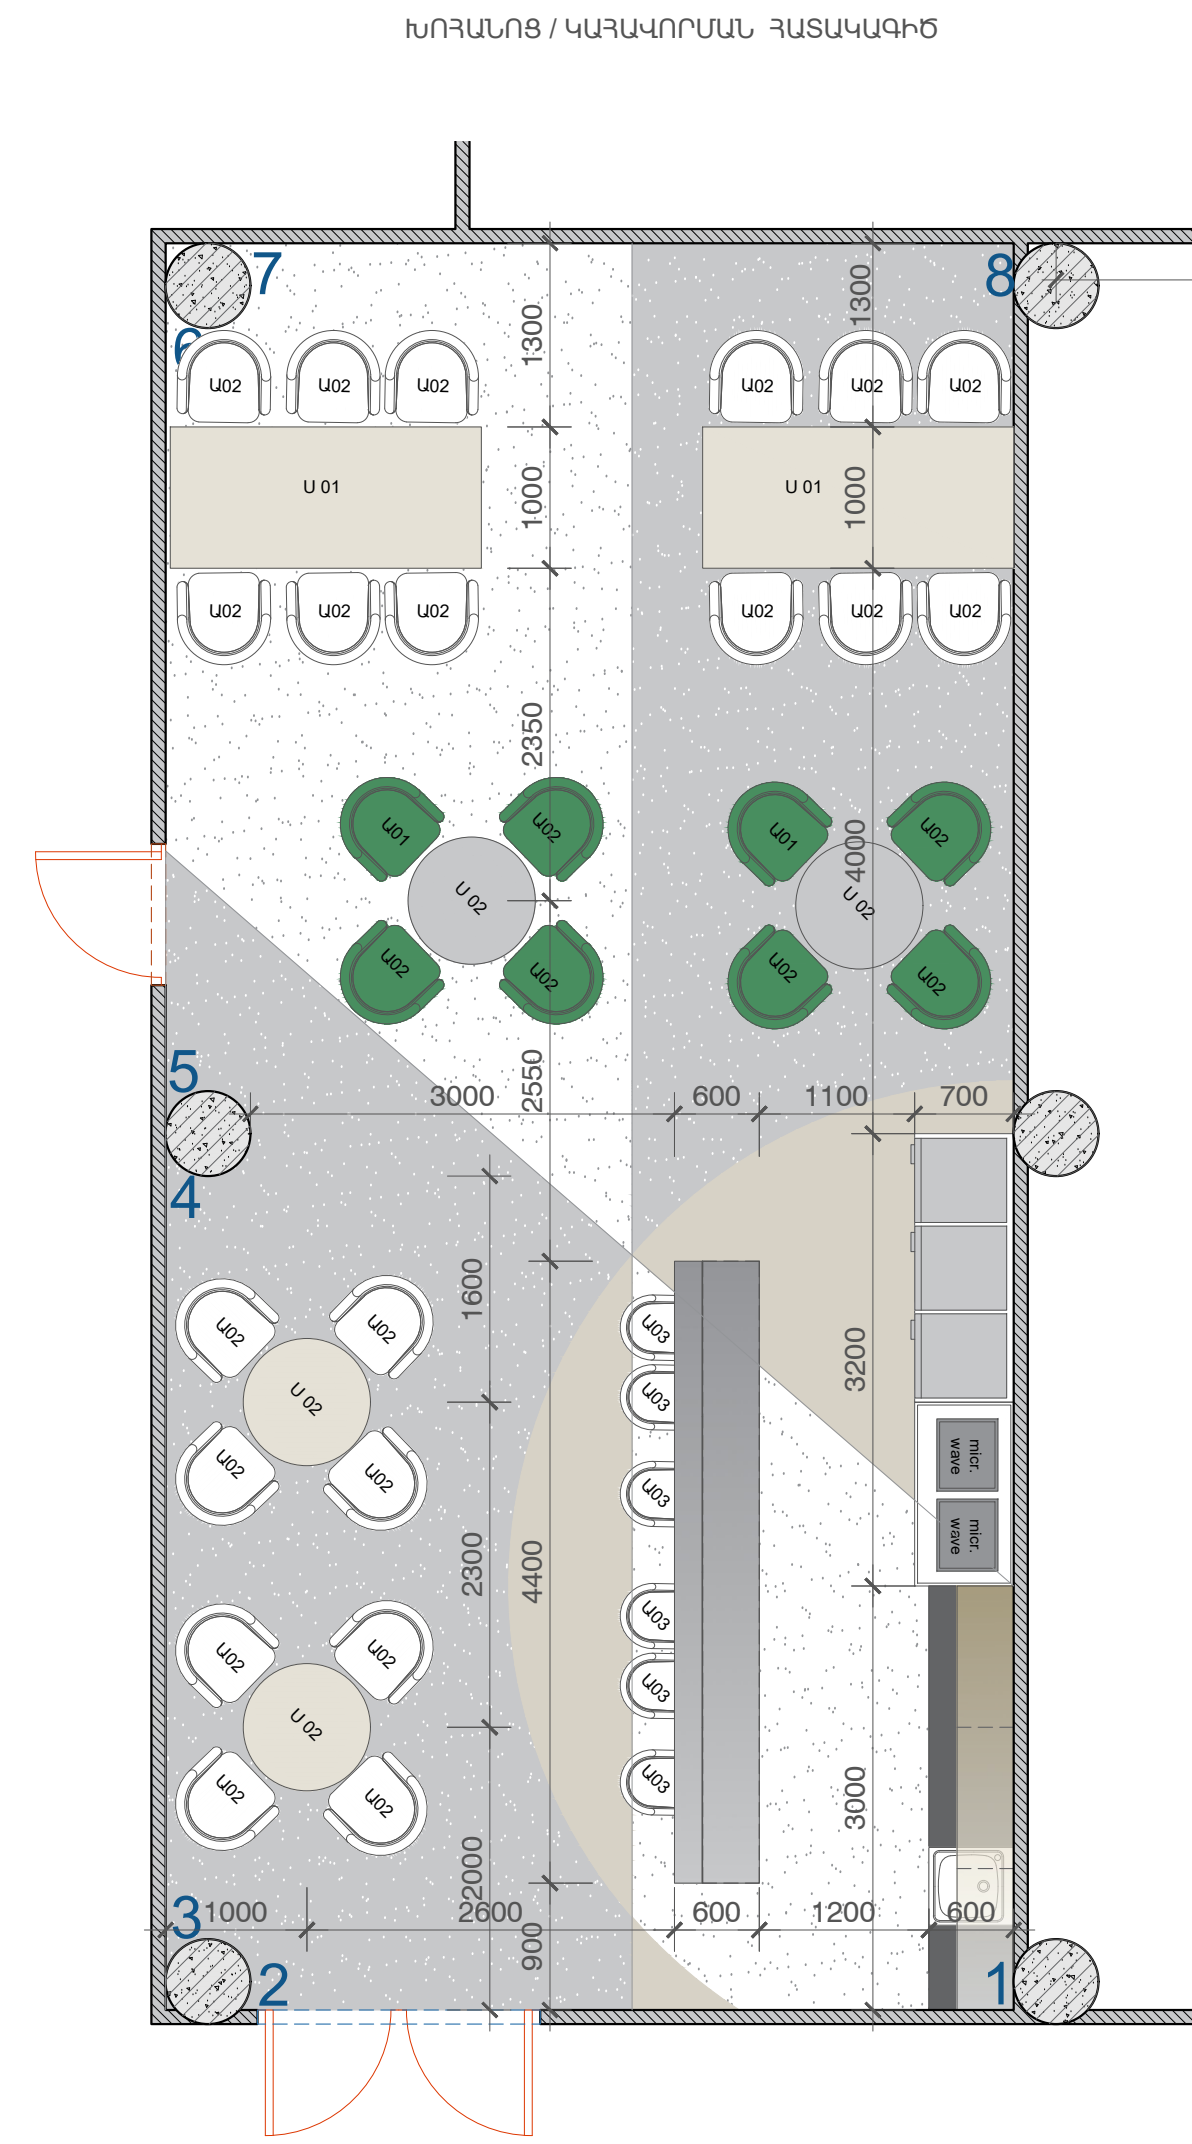


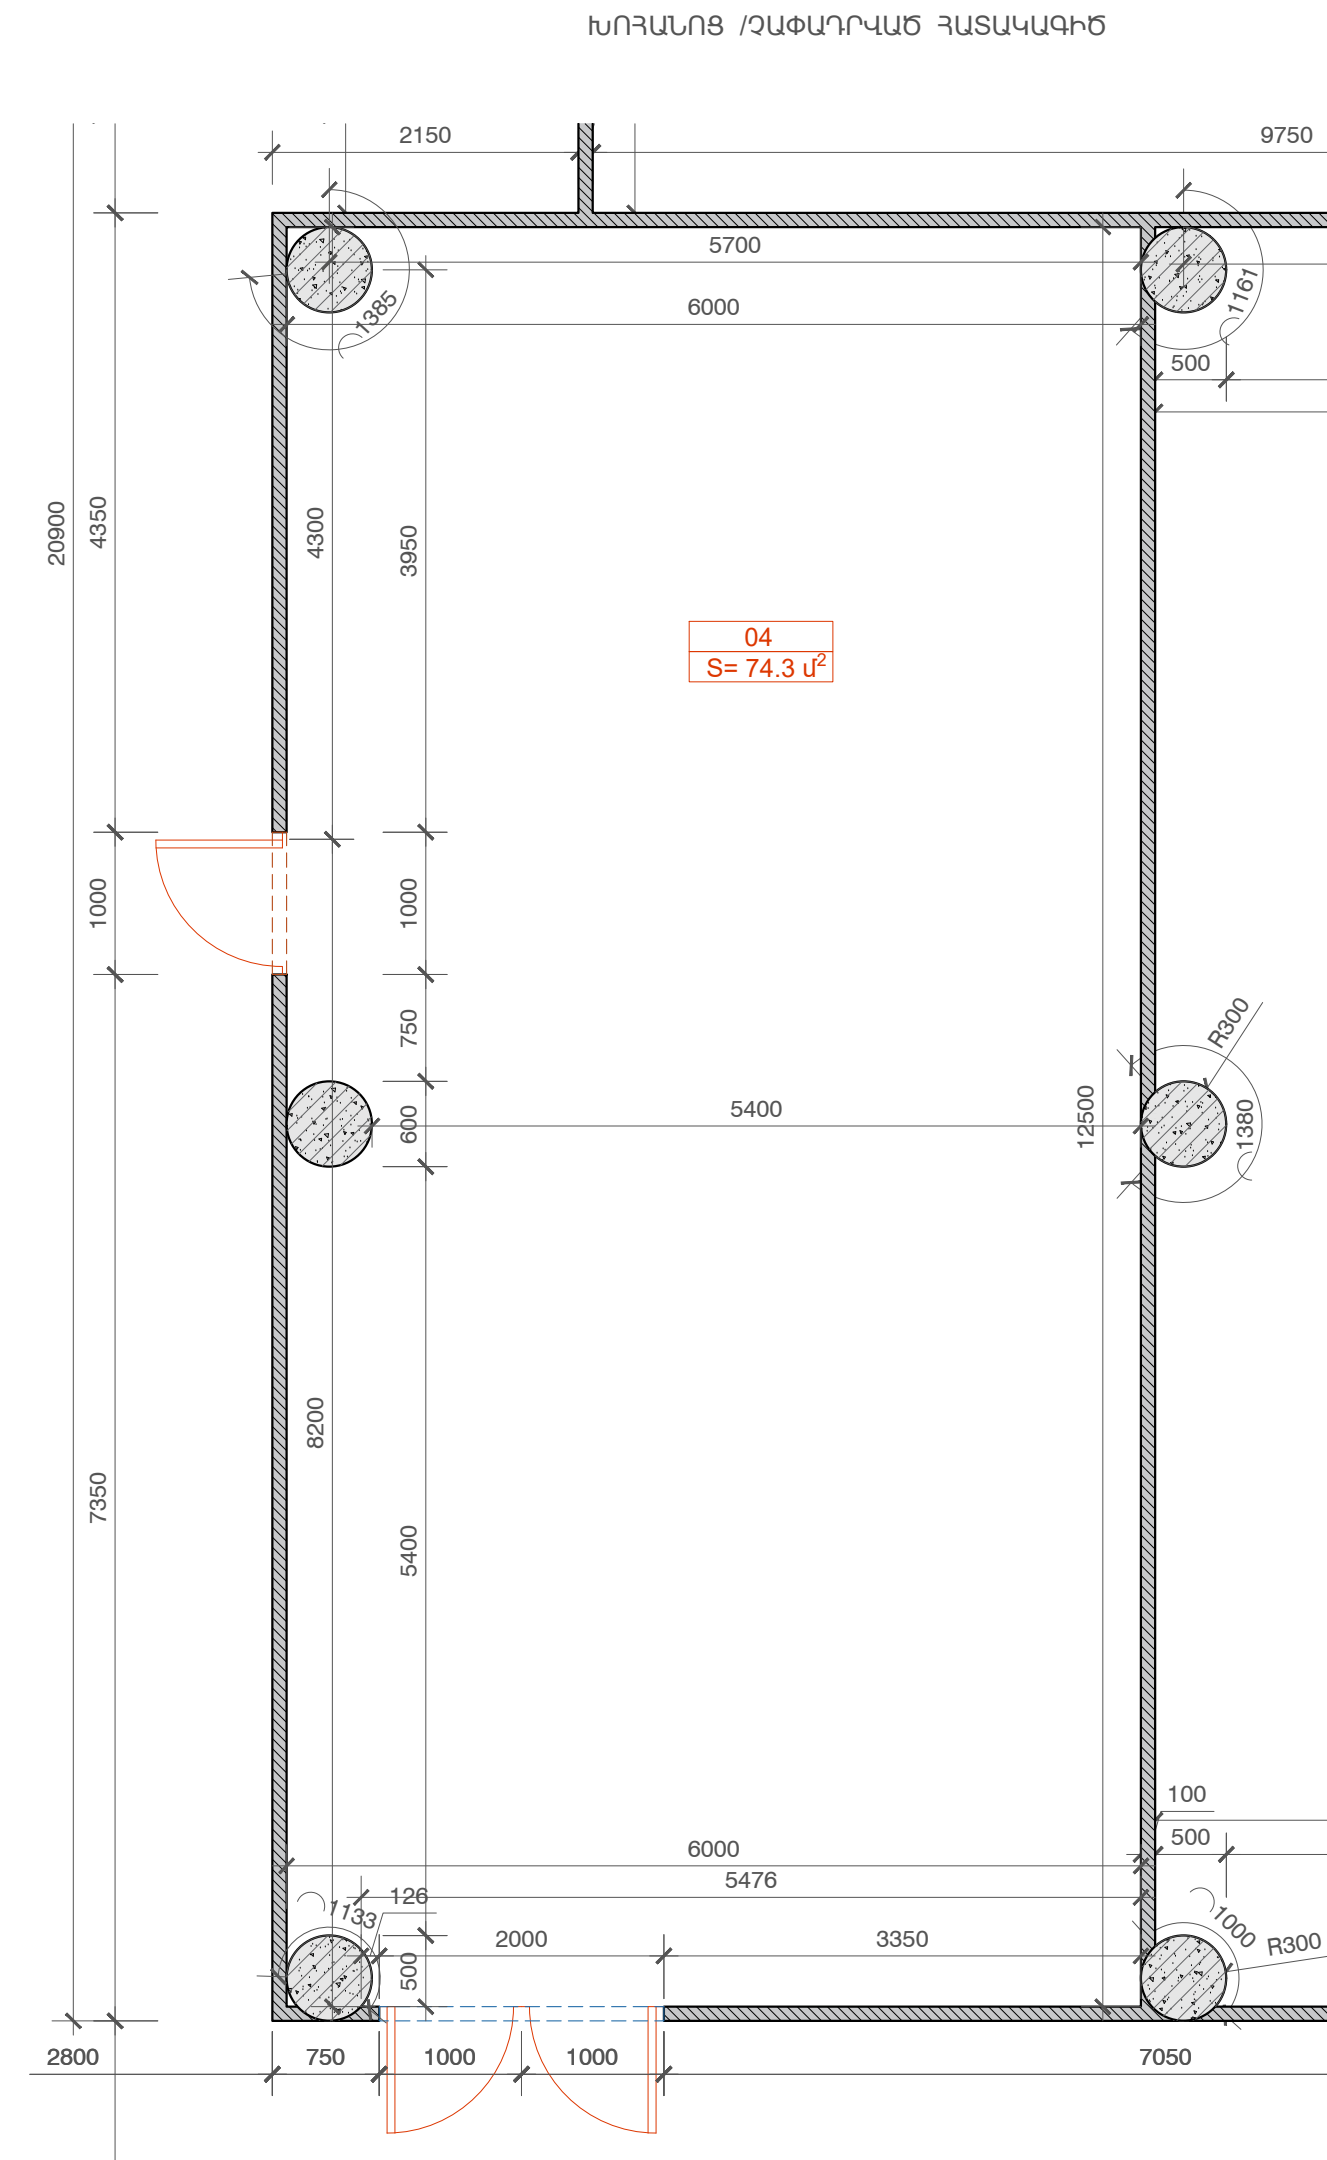

Անվանում / 04	Մակերես	ՀԱՏԱԿԻ ՆՅՈՒԹ
ԽՈՐԱՆՈՑ	73.4	Վիճակի ծածկույթ

Հավելում՝ Նշված սրահների բոլոր մակերեսները խիստ նախագծային են՝ առանց թվերի ամբողջացման և նյութածախսի ավելացման


SOFT CITY BUSINESS CENTER ANNEX

ՀԱՍՑԵ՝
ԿՈՏԱՅՔԻ ՄԱՐԶ, Գ ՊՈՌՇԱՆ
ԳԵՎՈՐԳ ՉԱՌԻՇԻ ՊՈՐՈՏԱ 122/2


ՆԱԽԱԳԾԻ ԱՆՎԱՆՈՒՄ՝
ԻՆՏԵՐԻԵՐ ԴԻԶԱՅՆ ՆԱԽԱԳԻԾ

ԱՆՎԱՆՈՒՄ՝
ԽՈՐԱՆՈՑԻ ԶԱՓԱԴՐՎԱԾ
ՀԱՏԱԿԱԳԻԾ
ԽՈՐԱՆՈՑԻ ԿԱՀԱՎՈՐՄԱՆ
ՀԱՏԱԿԱԳԻԾ

ՊԱՏԻ ՓՈՎԱԾՔ 01-07

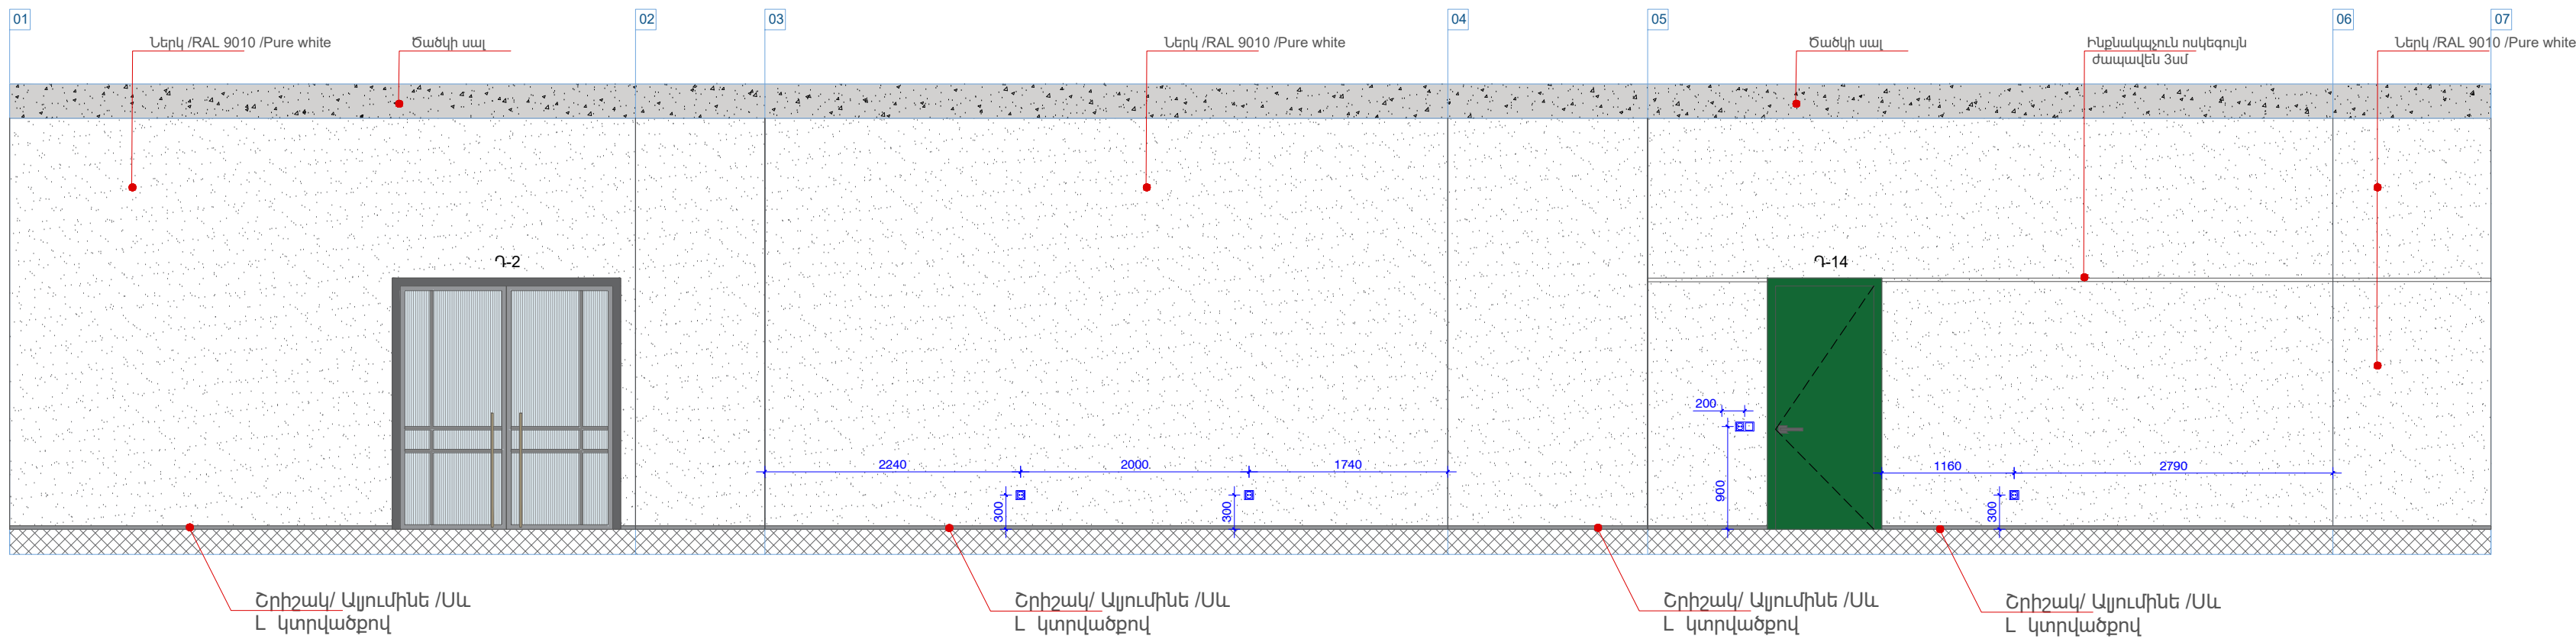

ՊԱՏԻ ՓՈՎԱԾՔ 07-01

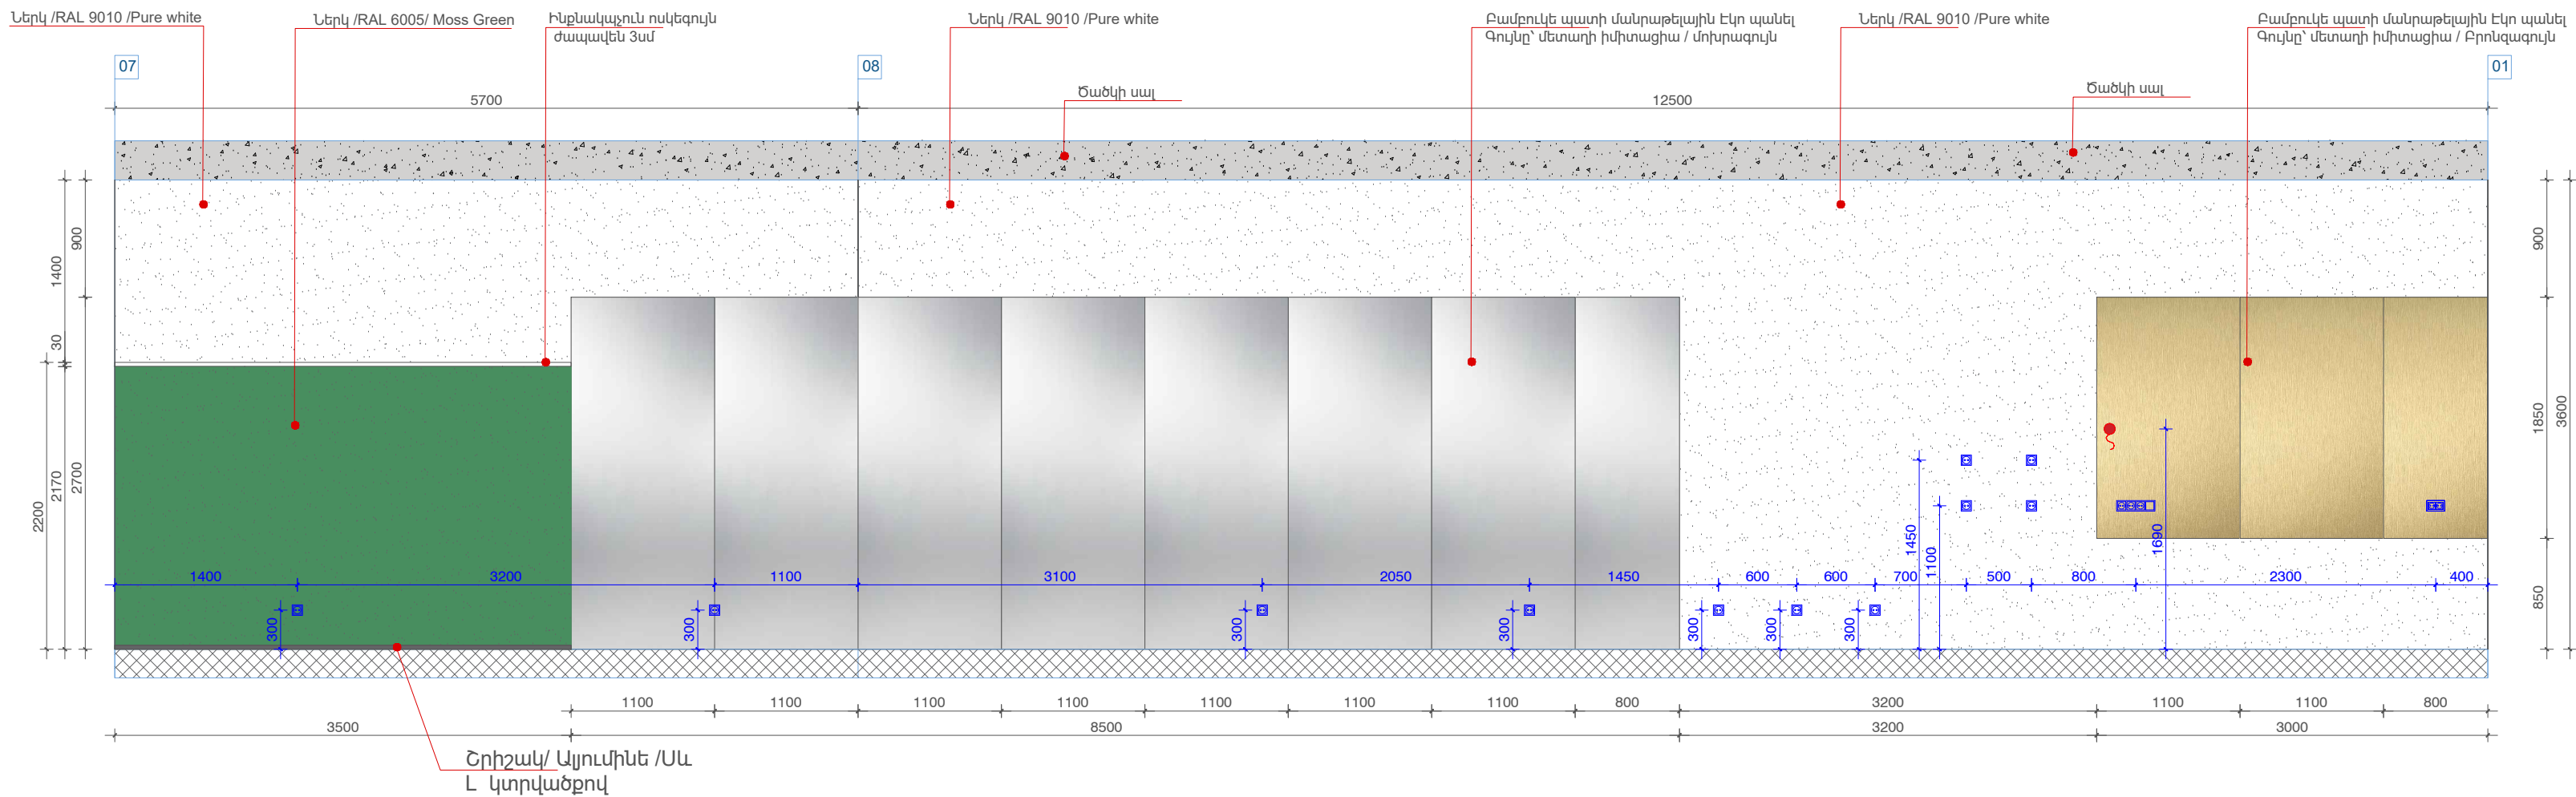

SOFT CITY BUSINESS CENTER
ANNEX

ՀԱՍՑԵ՝

ԿՈՏԱՅՔԻ ՄԱՐԶ, Գ ՊՈՌՇԱՆ
ԳԵՎՈՐԳ ՉԱՌԻՇԻ ՊՈՐՏԱ 122/2


ՆԱԽԱԳԾԻ ԱՆՎԱՆՈՒՄ՝
ԻՆՏԵՐԻԵՐ ԴԻԶԱՅՆ ՆԱԽԱԳԻԾ

ԱՆՎԱՆՈՒՄ՝


ՊԱՏԻ ՓՈՎԱԾՔ 01-07
ՊԱՏԻ ՓՈՎԱԾՔ 07-01

Անվանում		Մակերես՝
 BUX705 WPC wall panel Fused Wall Panel	Բամբուկե պատի մանրաթելային էկո պանել Գույնը՝ մետաղի իմիտացիա / մոխրագույն Չափեր՝ 5մ x1100մմ x2700մմ	23քմ
 BUX701 WPC wall panel	Բամբուկե պատի մանրաթելային էկո պանել Գույնը՝ մետաղի իմիտացիա / Բրնձագույն Չափեր՝ 5մ x1100մմ x2700մմ	5.5 քմ


Անվանում		Մակերես՝
 RAL 9010	Ներկ Սպիտակ RAL 9010 (Pure white)	103.1քմ
 RAL 6005 Moss Green	Ներկ Կանաչ RAL 6003 (Moss Green)	7.6քմ

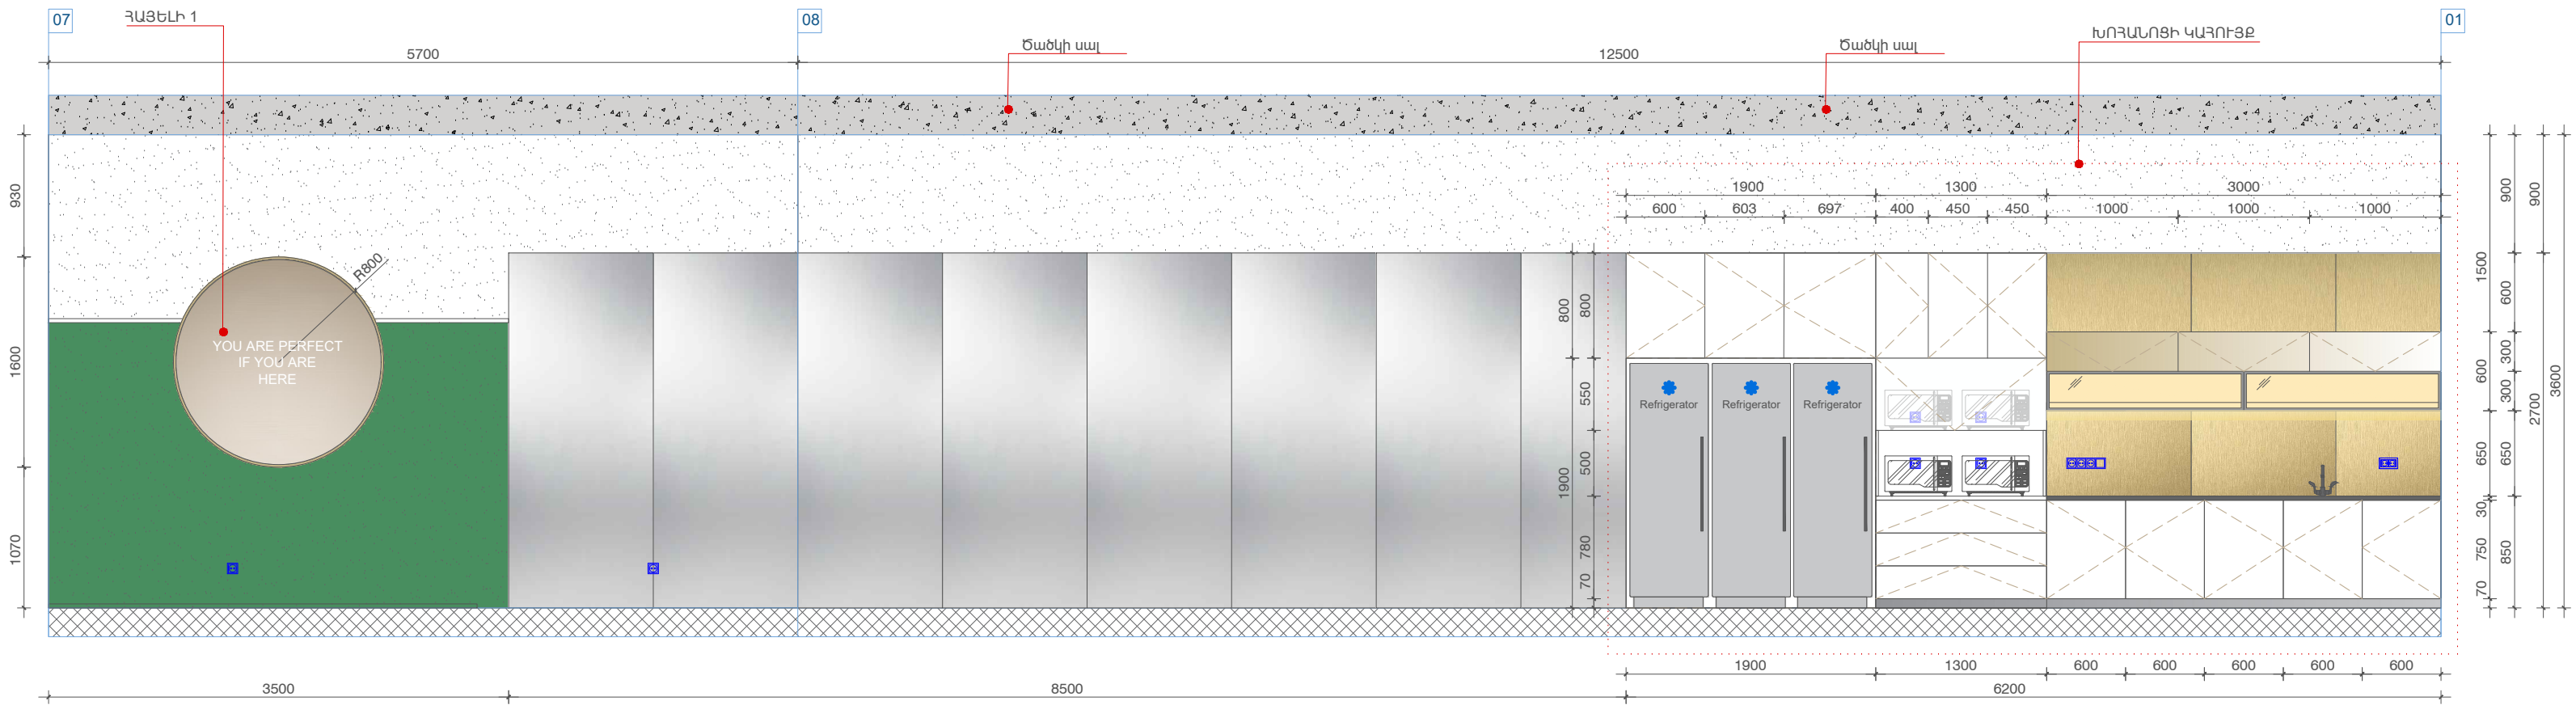

ԽՈՐԱՆՈՑԻ ԿԱՅՈՒՑՔ

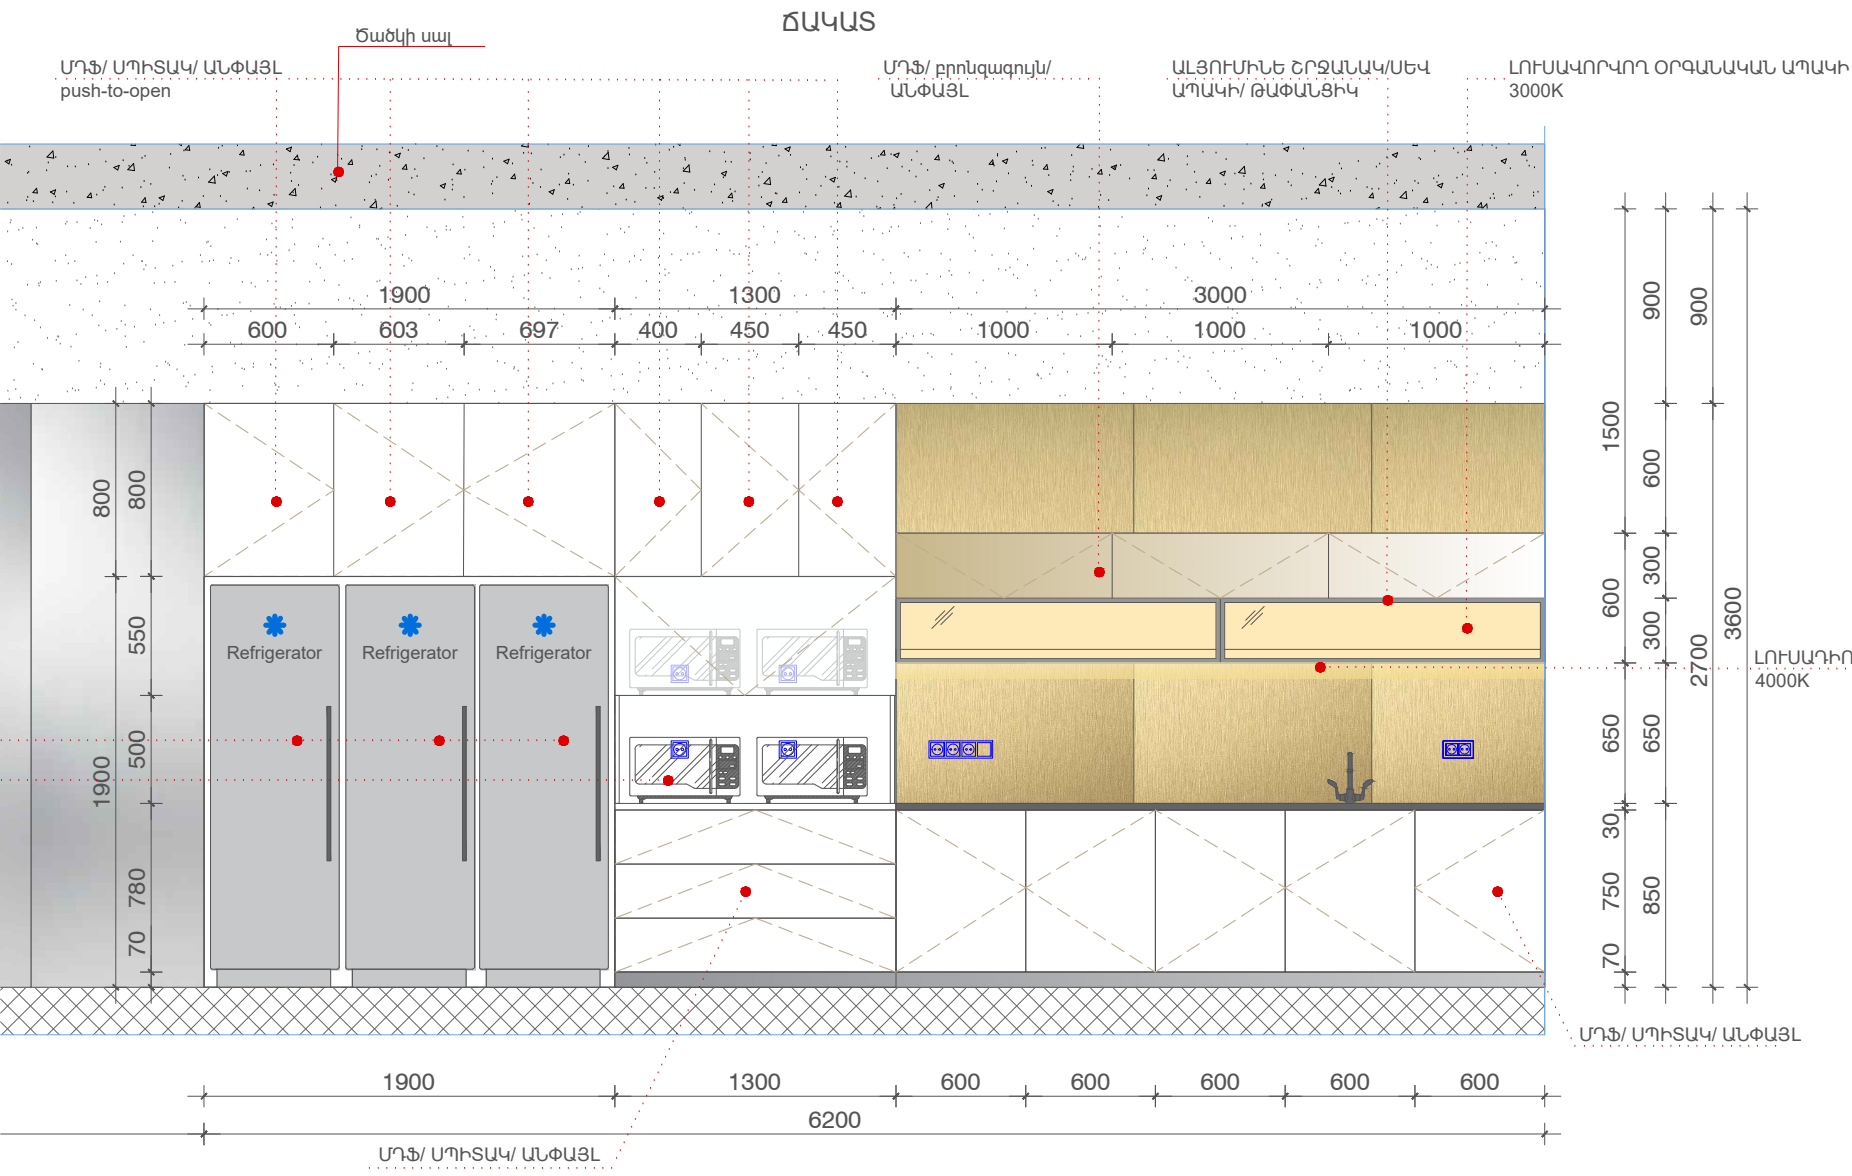


ՍԵՂԱՆ / ԴԻՍԱՅԻՆ ԾԱԿԱՏ

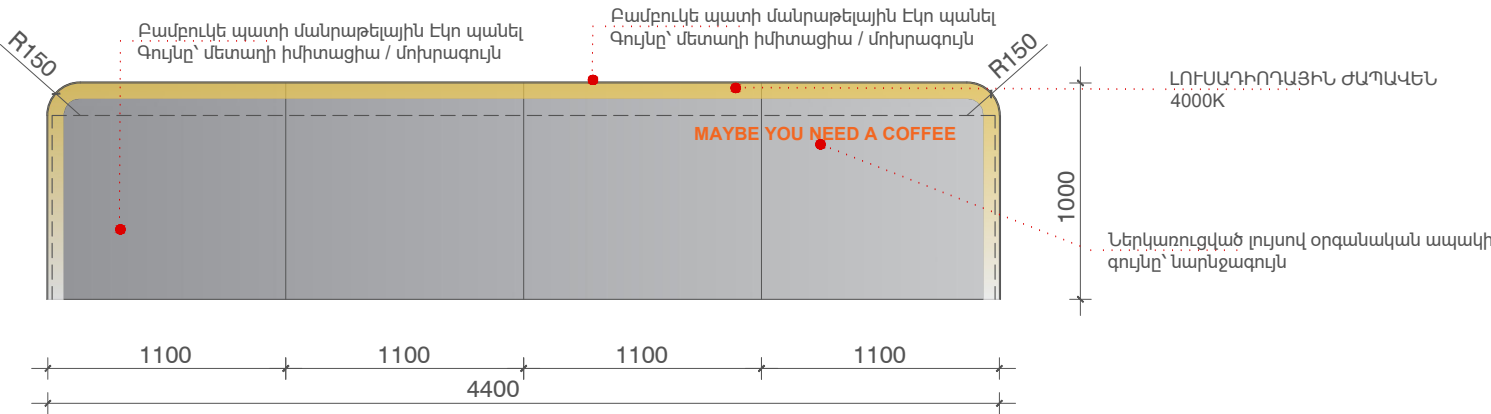


SOFT CITY BUSINESS CENTER ANNEX

ՍԵՂԱՆ / ԴԵՏԻՆ ԾԱԿԱՏ

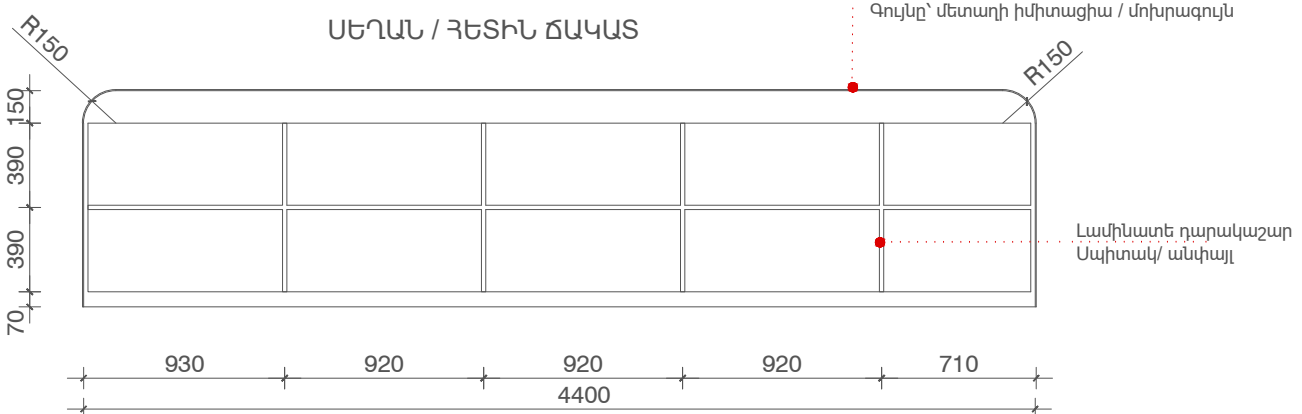


ՀԱՍՑԵ՝
ԿՈՏԱՅՔԻ ՄԱՐԶ, Գ ՊՈՒՇՅԱՆ
ԳԵՎՈՐԳ ՉԱՌԻՇԻ ՊՈՐՏԱ 122/2

ՆԱԽԱԳԾԻ ԱՆՎԱՆՈՒՄ՝
ԻՆՏԵՐԻԵՐ ԴԻԶԱՅՆ ՆԱԽԱԳԻԾ

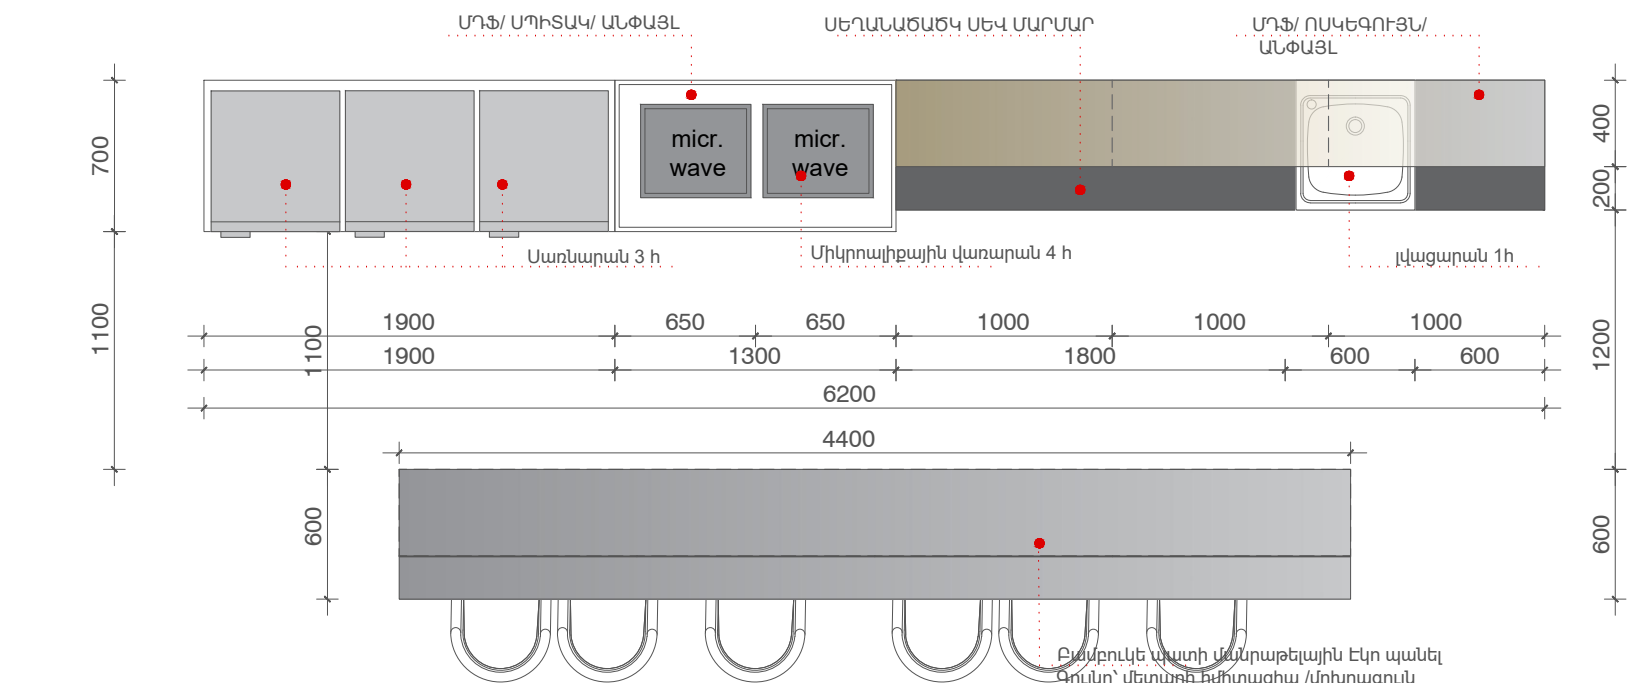

ՀԱՅԵԼԻ 1

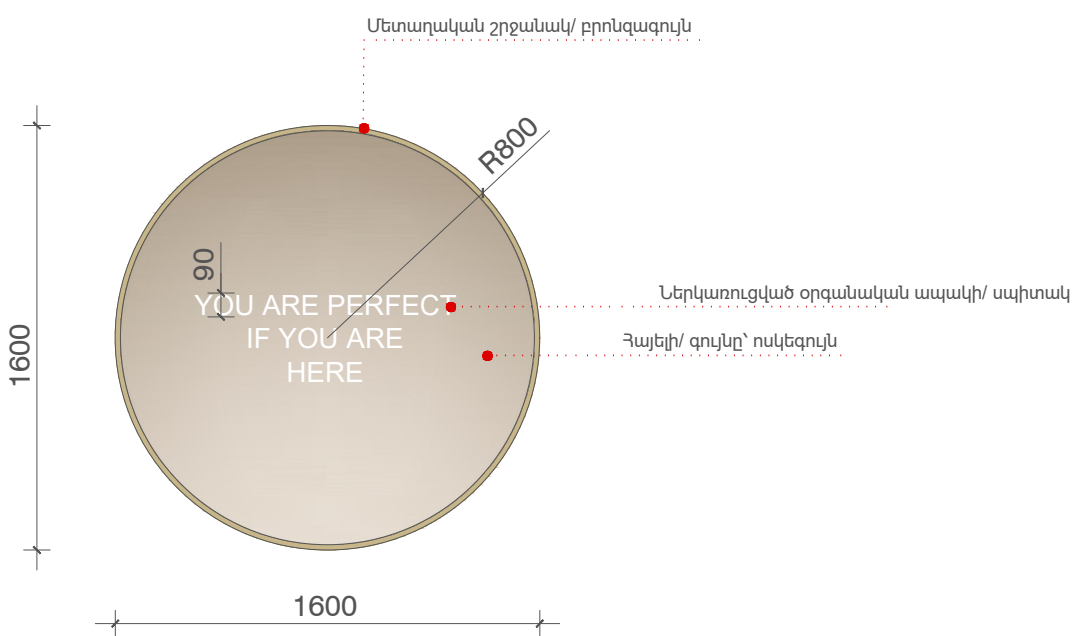

ԱՆՎԱՆՈՒՄ՝
ԽՈՐԱՆՈՑԻ ԿԱՅԱՎՈՐՈՒՄ


ՍԱՌՆԱՐԱՆ

Նյութ՝ Չժանգոտվող պողպատ
Գույն՝ Մոխրագույն
Քանակ՝ 3 հատ
Չափեր(ԲxԼxԽ) (մմ)՝ 1860x595x650
Սառեցման համակարգ՝ չկա



Ծորակ խոհանոցային

Նյութ՝ Արույր
Գույն՝ Արծաթագույն/սև
Քանակ՝ 1 հատ

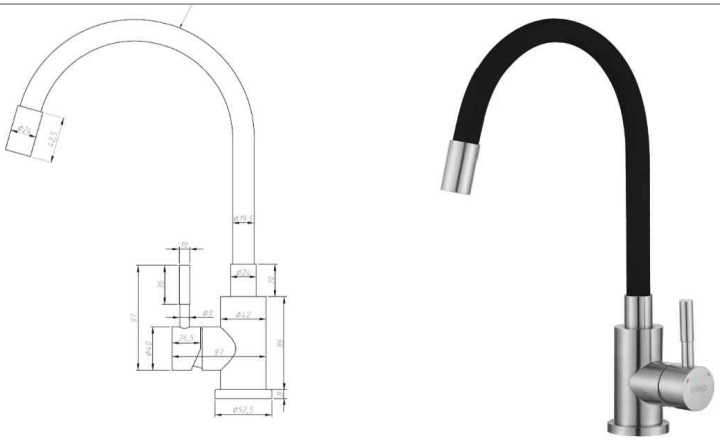

Խոհանոցային լվացարան / մեկտեղանի

Նյութ՝ Գրանիտ պլյուս
Գույն՝ մուգ մոխրագույն
Քանակ՝ 1 հատ
Չափեր (500x500x200)



Միկրոալիքային վառարան

Գույն՝ Արծաթագույն/սև
Քանակ՝ 4 հատ
Չափեր 489x275x374



SOFT CITY BUSINESS CENTER
ANNEX

ՀԱՍՑԵ՝

ԿՈՏԱՅՔԻ ՄԱՐԶ, Գ ՊՈՌՇԱՆ
ԳԵՎՈՐԳ ՉԱՌԷՐԻ ՊՈՂՈՏԱ 122/2

ՆԱԽԱԳԾԻ ԱՆՎԱՆՈՒՄ՝

ԻՆՏԵՐԻԵՐ ԴԻԶԱՅՆ ՆԱԽԱԳԻԾ

ԱՆՎԱՆՈՒՄ՝

ԽՈՉԱՆՈՑԱՅԻՆ ՏԵԽՆԻԿԱ

4

ԱԹՈՌ Plank Velit / Կանաչ

Նյութ՝ պողպատ
Գույն՝ Կանաչ
Քանակ՝ 8 հատ
Չափեր(ԲxԼxԽ) (մմ)՝ max.760, min.450 x 580 x 650



ԱԹՈՌ Plank Velit / Սպիտակ

Նյութ՝ պողպատ
Գույն՝ Սպիտակ
Քանակ՝ 20 հատ
Չափեր(ԲxԼxԽ) (մմ)՝ max.760, min.450 x 580 x 650



SOFT CITY BUSINESS CENTER
ANNEX

Բարձր աթոռ Altea / Սպիտակ

Նյութ՝ պողպատ
Գույն՝ Սպիտակ
Քանակ՝ 6 հատ
Չափեր
Բարձր : 99 սմ
Լայնություն: 47 սմ
Խորություն: 53սմ
Նստատեղի բարձրություն: 74սմ
Նստատեղի լայնություն:42սմ
Նստատեղի խորությունը: 38սմ
Հենարանի բարձրություն: 38 cm
Ոտքերի բարձրություն: 72 cm





ՀԱՍՑԵ՝
ԿՈՏԱՅՔԻ ՄԱՐԶ, Գ ՊՈՌՇԱՆ
ԳԵՎՈՐԳ ՉԱՌԻՇԻ ՊՈՐՏԱ 122/2

ՆԱԽԱԳԾԻ ԱՆՎԱՆՈՒՄ՝
ԻՆՏԵՐԻԵՐ ԴԻԶԱՅՆ ՆԱԽԱԳԻԾ

ԱՆՎԱՆՈՒՄ՝
ԽՈՐԱՆՈՑԱՑԻՆ ԿԱՅՈՒՅՔ

ՍԵՂԱՆ 01 Anafi / Gray

Նյութ՝ Սեղանածածկ՝ քար
Ոտքերի կոնստրուկցիա՝ փոշեներկվա մետաղ
Գույն՝ Մոխրագույն
Քանակ՝ 2 հատ
Չափեր (ԲxԼxԽ) (մմ)՝ 750 x 2200 x 1000

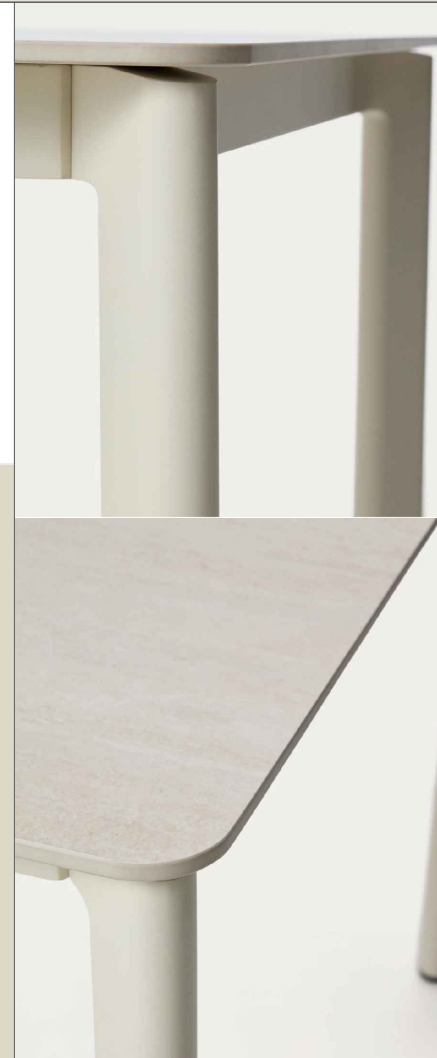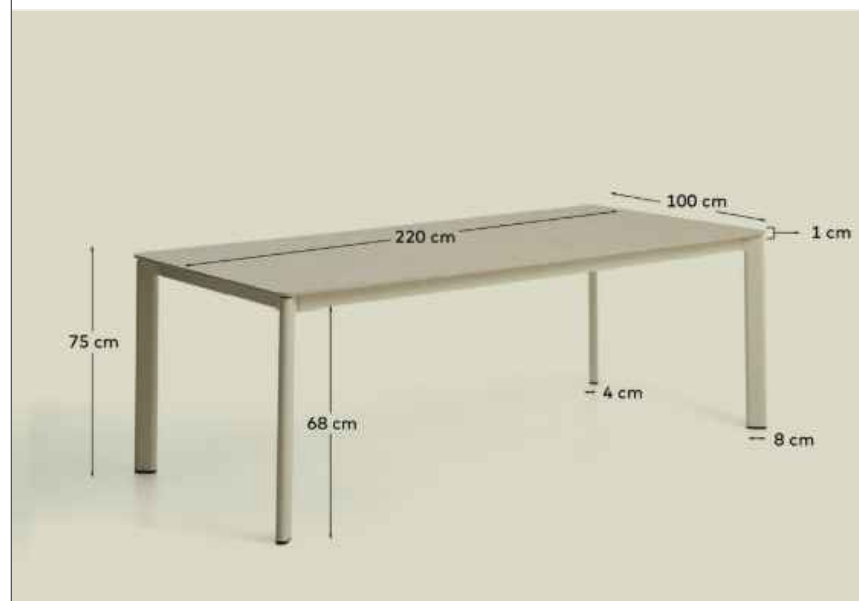

SOFT CITY BUSINESS CENTER
ANNEX

ՍԵՂԱՆ 02 Vedira / Gray

Նյութ՝ Սեղանածածկ՝ քար
Ոտքերի կոնստրուկցիա՝ փոշեներկվա մետաղ
Գույն՝ Մոխրագույն
Քանակ՝ 4 հատ
Չափեր (ԲxԼxԽ) (մմ)՝ 750 x 2200 x 1000



ՀԱՍՑԵ՝

ԿՈՏԱՅՔԻ ՄԱՐԶ, Գ ՊՈՒՇՅԱՆ
ԳԵՎՈՐԳ ՉԱՌԻՇԻ ՊՈՐՏԱ 122/2

ՆԱԽԱԳԾԻ ԱՆՎԱՆՈՒՄ՝

ԻՆՏԵՐԻԵՐ ԴԻԶԱՅՆ ՆԱԽԱԳԻԾ

ԱՆՎԱՆՈՒՄ՝

ԽՈՐԱՆՈՑԱՅԻՆ ԿԱՅՈՒՅՔ

Պատերի պանելների մակերեսները՝ առանց թվերի ամբողջացման և 10 % ավելացման:

Անվանում		Մակերես՝
 BJX703 WPC wall panel Fluted WallPanel	Բամբուկե պատի մանրաթելային Էկո պանել Գույնը՝ մետաղի իմիտացիա / մոխրագույն Չափեր՝ 5մմ x1100մմ x2700մմ	23քմ
 BJX701 WPC wall panel	Բամբուկե պատի մանրաթելային Էկո պանել Գույնը՝ մետաղի իմիտացիա /Բրոնզագույն Չափեր՝ 5մմ x1100մմ x2700մմ	5.5 քմ

Պատերի ներկերի մակերեսները՝ առանց թվերի ամբողջացման և 10 % ավելացման:

Անվանում		Մակերես՝
 RAL 9010	Ներկ Սպիտակ RAL 9010 (Pure white)	103.1քմ
 RAL 6003 Moss Green	Ներկ Կանաչ RAL 6003 (Moss Green)	7.6քմ

SOFT CITY BUSINESS CENTER
ANNEX

ՀԱՍՑԵ՝

ԿՈՏԱՅՔԻ ՄԱՐԶ, Գ ՊՈՌՇԱՆ
ԳԵՎՈՐԳ ՉԱՌԷՇԻ ՊՈՂՈՏԱ 122/2

ՆԱԽԱԳԳԻ ԱՆՎԱՆՈՒՄ՝
ԻՆՏԵՐԻԵՐ ԴԻԶԱՅՆ ՆԱԽԱԳԻԾ

ԱՆՎԱՆՈՒՄ՝
ՊԱՏԵՐԻ ՆՅՈՒԹԵՐԻ
ԾԱՎԱԼՆԵՐ



SOFT CITY BUSINESS CENTER
ANNEX

ՀԱՍՑԵ՝

ԿՈՏԱՅՔԻ ՄԱՐԶ, Գ ՊՈՌՇԱՆ
ԳԵՎՈՐԳ ՉԱՌԻՇԻ ՊՈՂՈՏԱ 122/2

ՆԱԿԱՆԳԾԻ ԱՆՎԱՆՈՒՄ՝

ԻՆՏԵՐԻԵՐ ԴԻԶԱՅՆ ՆԱԽԱԳԻԾ

ԱՆՎԱՆՈՒՄ՝

ՊԱՏԵՐԻ ՆՅՈՒԹԵՐԻ
ԾԱՎԱԼՆԵՐ



SOFT CITY BUSINESS CENTER
ANNEX

ՀԱՍՑԵ՝

ԿՈՏԱՅՔԻ ՄԱՐԶ, Գ ՊՈՌՇԱՆ
ԳԵՎՈՐԳ ՉԱՌԻՇԻ ՊՈՂՈՏԱ 122/2

ՆԱԽԱԳԾԻ ԱՆՎԱՆՈՒՄ՝
ԻՆՏԵՐԻԵՐ ԴԻԶԱՅՆ ՆԱԽԱԳԻԾ

ԱՆՎԱՆՈՒՄ՝
ՊԱՏԵՐԻ ՆՅՈՒԹԵՐԻ
ԾԱՎԱԼՆԵՐ